



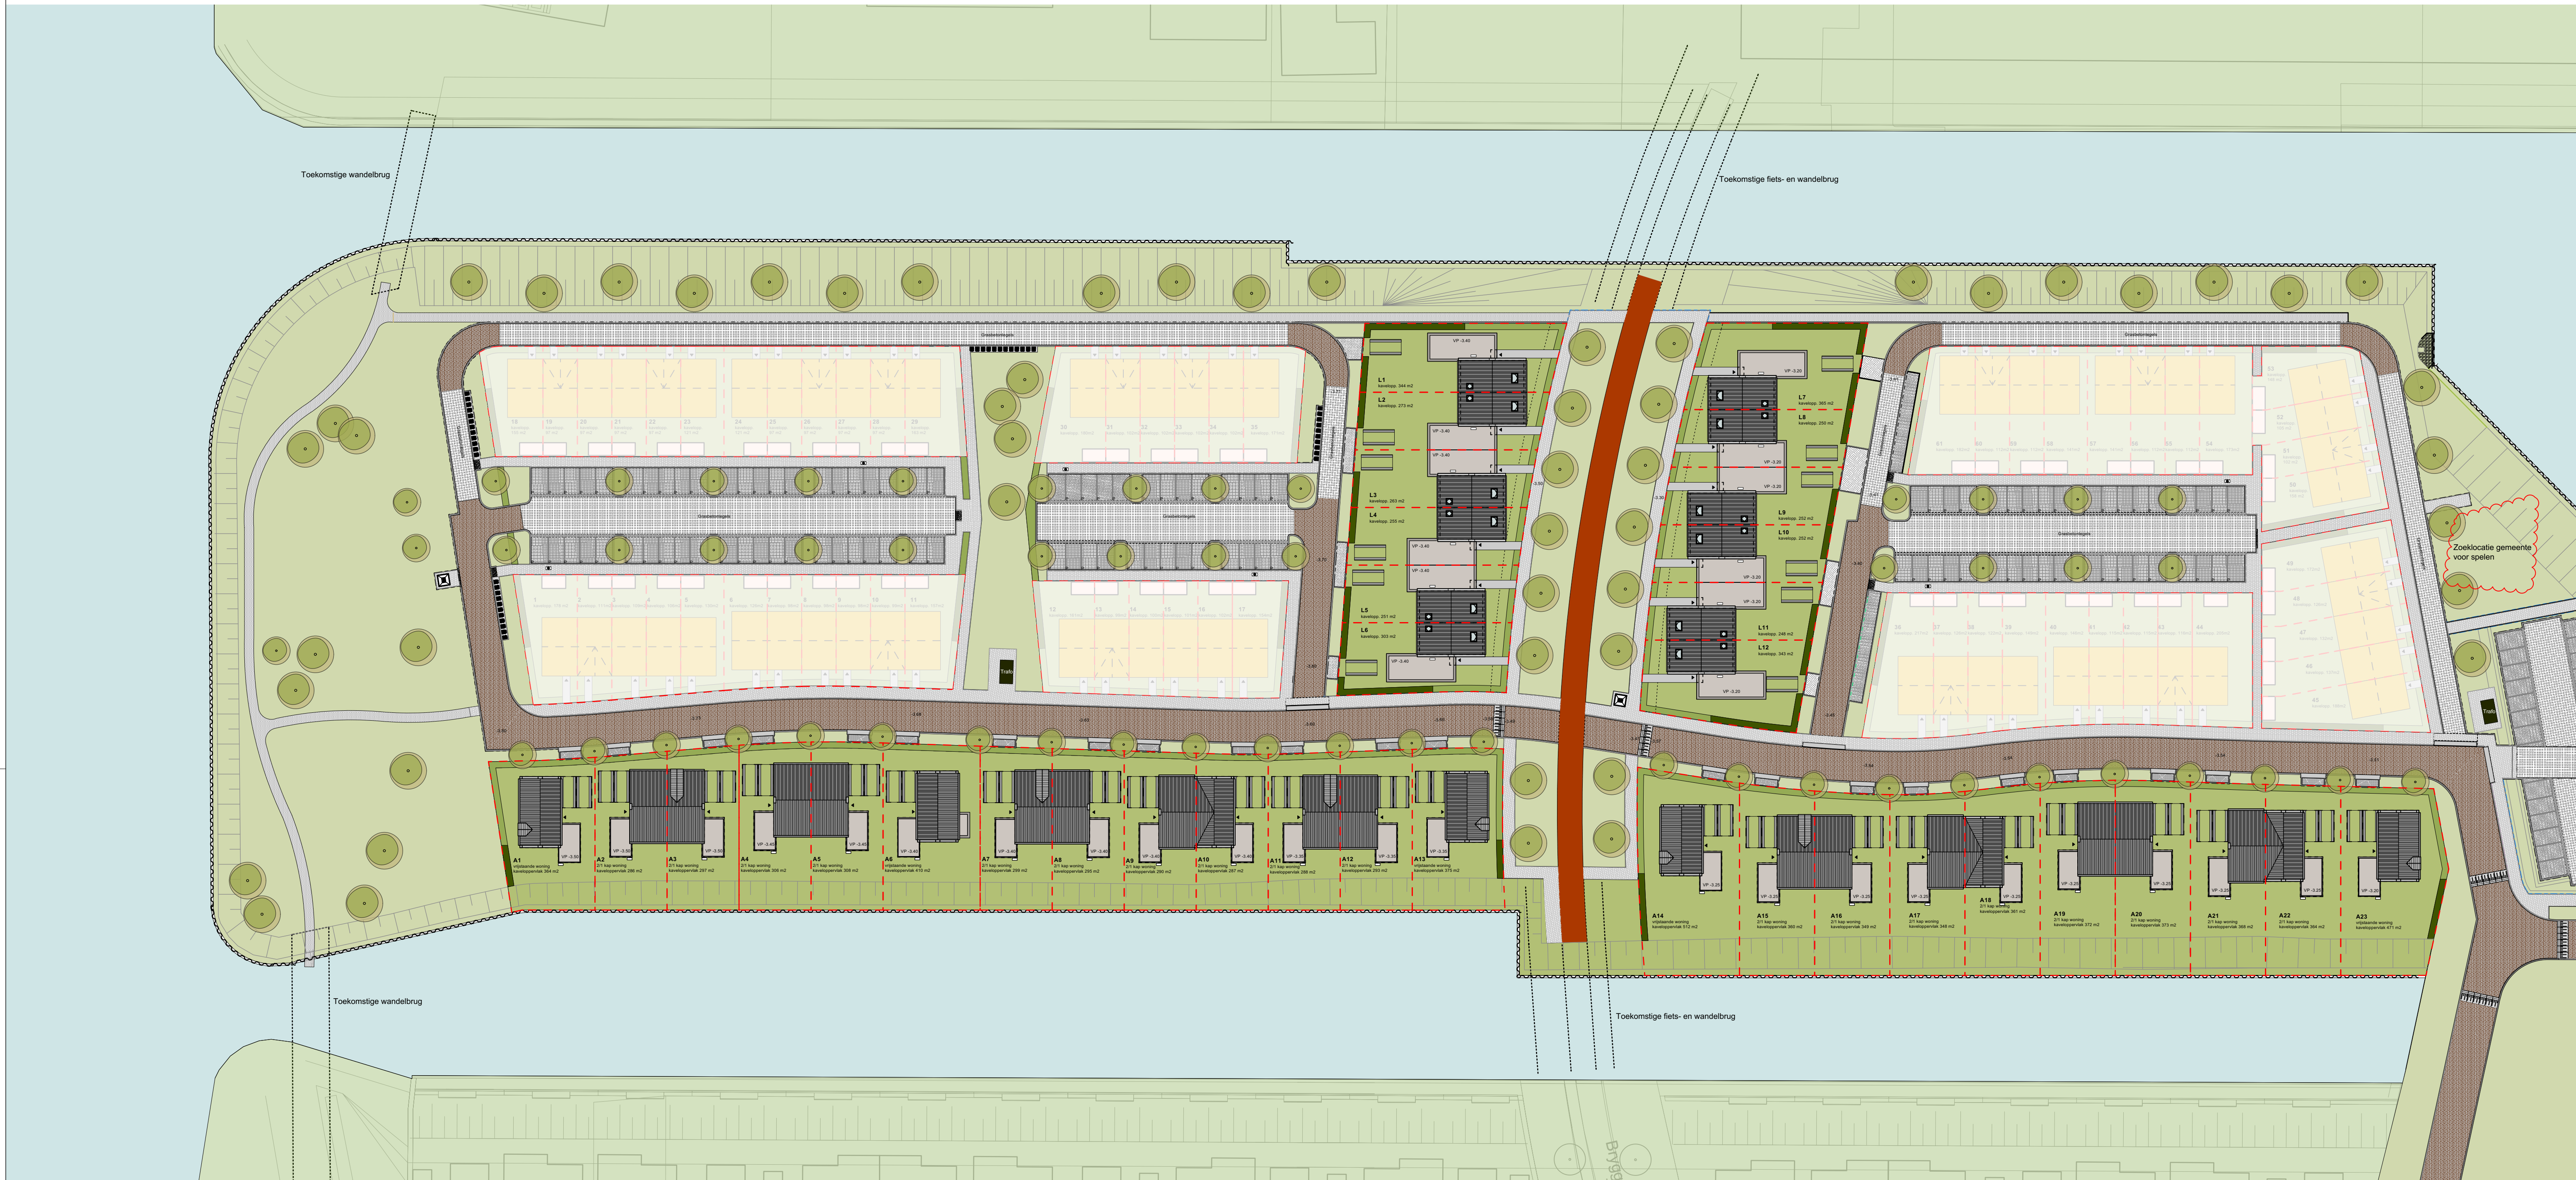

- | | | | | | |
|--|-----------------------------|--|------------------------------|--|--|
| | Kavel | | Grasbetontegels | | Beukenhaag 80cm hoog op eigen terrein |
| | Openbaar groen | | Openbaar voetpad | | Beukenhaag 180cm hoog op eigen terrein |
| | Kavelgrens | | Fietspad | | Berging |
| | Talud | | Opstelplaats afvalcontainers | | Voetpad eigen terrein |
| | Boom | | Parkeren openbaar | | Parkeren eigen terrein |
| | Ondergrondse afvalcontainer | | Laadpaal elektrische auto | | -3.42 Peilmaat |

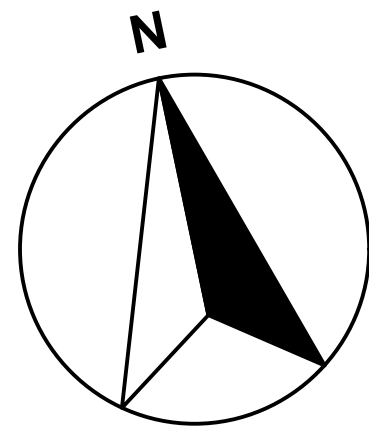

Opdrachtgever
VAN WIJNEN PROJECTONTWIKKELING

Project
DRONTEN
WATERRUK

Onderdeel
OVERZICHTSITUATIE
HANZEKWARTIER DRONTEN

Fase
VOORLOPIG ONTWERP

Schaal
1:500

Formaat
A1

Architect
Pieter Schievink

Getekend
Ronald de Jong

Datum
01-07-2026

Gewijzigd

Werknummer
6155

ALYNIA
ARCHITECTEN

Alynia Architecten BV
Snekertrijkweg 61
8912 AA
Leeuwarden

T (058) 202 30 80
E info@alynia-architecten.nl
I www.alynia-architecten.nl